

LOTTO 1



**A** edificio ingresso



**B** edificio funivia



**a.1** cucina dismessa e servizi igienici pubblici



**a.2** corpo scale e locale tecnico



**b** uscita



**c** servizi pubblici e locali operatori




**d** cabina elettrica



**e** corridoio

scala 1:200

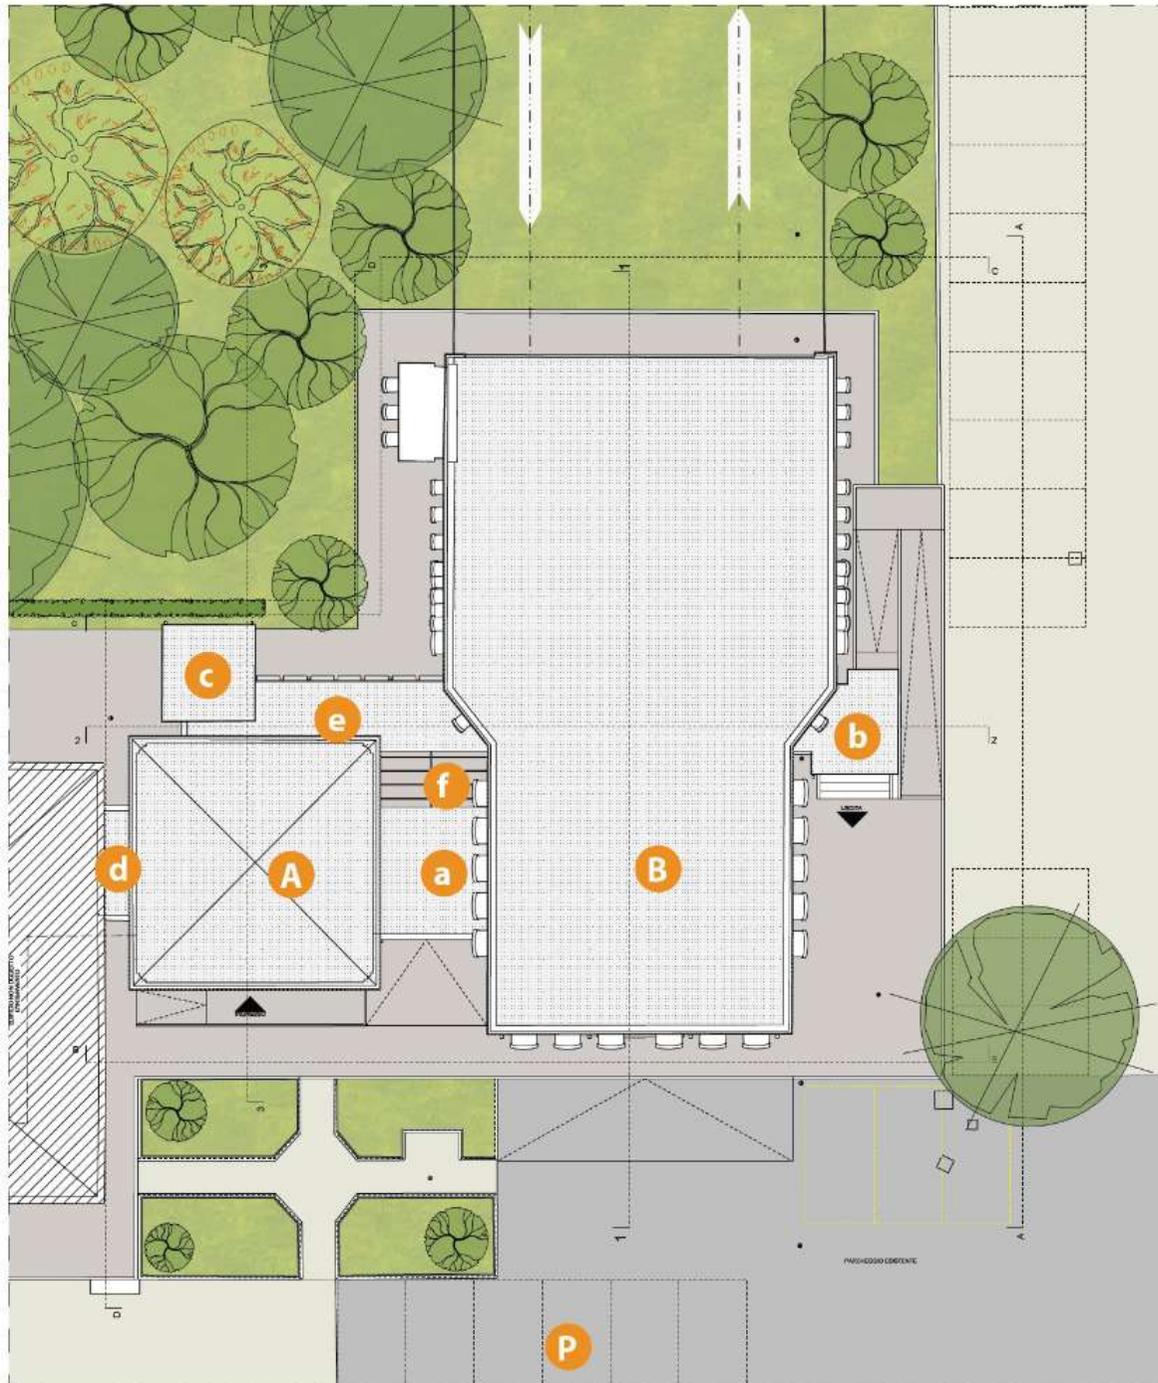

LOTTO 1A

-   **A** edificio biglietteria - ingresso
-  **B** edificio funivia
-  **a** servizi pubblici
-  **b** uscita funivia
-  **c** locale accessorio
-  **d** servizi personale e spogliatoio
-  **e** corridoio
-  **f** patio coperto

 scala 1:200



*ante operam*



*post operam*



*ante operam*



*post operam*